



# vbloku

JEDNOTKA č. 2202/ 2.NP / 1kk / 26.0 m<sup>2</sup>

|                      |                     |
|----------------------|---------------------|
| 01 POKOJ SE ZÁDVEŘÍM | 20.8 m <sup>2</sup> |
| 02 KOUPELNA S WC     | 4.1 m <sup>2</sup>  |

|                                                      |                    |
|------------------------------------------------------|--------------------|
| SVISLÉ NOSNÉ A NENOSNÉ<br>KONSTRUKCE UVNITŘ JEDNOTKY | 1.1 m <sup>2</sup> |
|------------------------------------------------------|--------------------|

|                  |                     |
|------------------|---------------------|
| PODLAHOVÁ PLOCHA | 26.0 m <sup>2</sup> |
|------------------|---------------------|

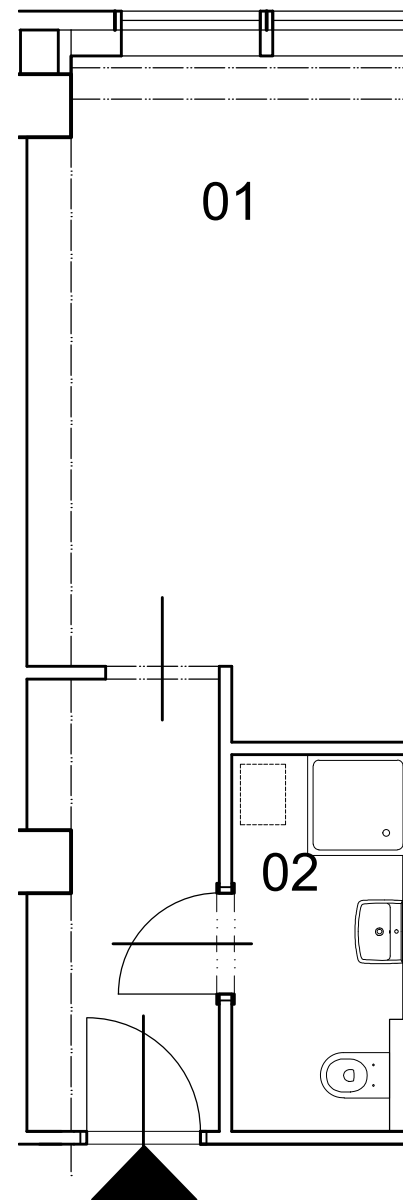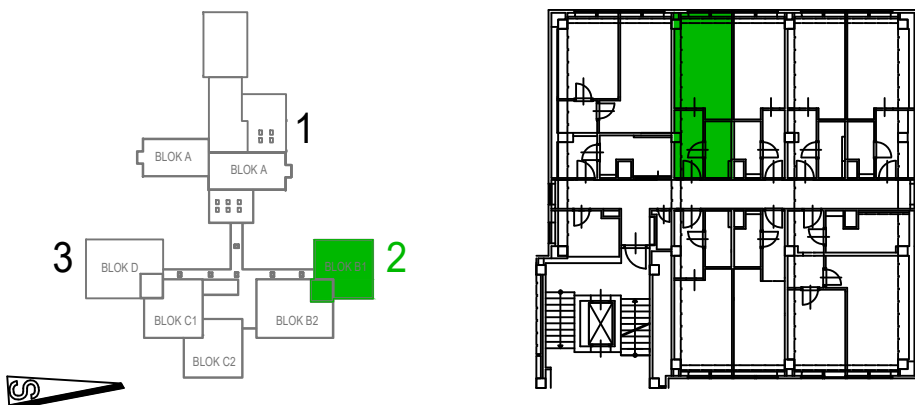

vbloku

Peroutkova 531/81, Praha 5



UBYTOVACÍ JEDNOTKA č.2202

PODLAŽÍ

2.NP

MĚŘÍTKO

1:60

Poznámka: Plochy jednotlivých místností jsou pouze orientační. Vyobrazené zařízení v plánech (nábytek, kuch. linka, el. spotřebice, atd.) nejsou součástí dodávky. Přesné parametry jsou specifikovány ve smlouvě. Developer si vyhrazuje právo na drobné úpravy. Případná změna dispozice nebo materiálů podléhá splnění obecně závazných stavebních a právních předpisů.