




# vbloku

JEDNOTKA č. 2302/ 3.NP / 1kk / 26.0 m<sup>2</sup>

01 POKOJ SE ZÁDVEŘÍM	20.8 m <sup>2</sup>
02 KOUPELNA S WC	4.1 m <sup>2</sup>

SVISLÉ NOSNÉ A NENOSNÉ KONSTRUKCE UVNITŘ JEDNOTKY	1.1 m <sup>2</sup>
--	--------------------

PODLAHOVÁ PLOCHA	26.0 m <sup>2</sup>
------------------	---------------------

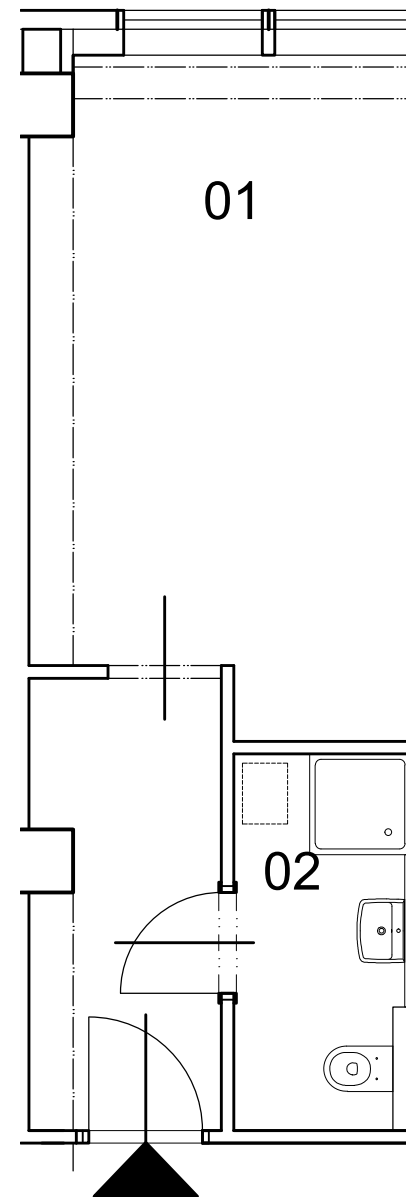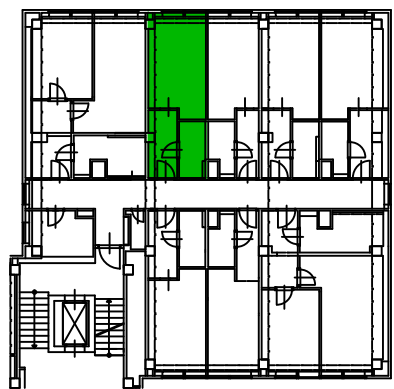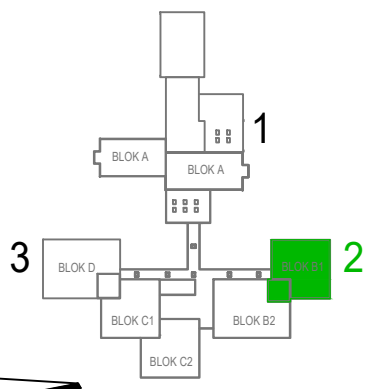

vbloku

Peroutkova 531/81, Praha 5



UBYTOVACÍ JEDNOTKA č.2302

PODLAŽÍ

3.NP

MĚŘÍTKO

1:60

Poznámka: Plochy jednotlivých místností jsou pouze orientační. Vyobrazené zařízení v plánech (nábytek, kuch. linka, el. spotřebiče, atd.) nejsou součástí dodávky. Přesné parametry jsou specifikovány ve smlouvě. Developer si vyhrazuje právo na drobné úpravy. Případná změna dispozice nebo materiálů podléhá splnění obecně závazných stavebních a právních předpisů.